



ข้อโครงการ



ก่อสร้างถนนคอนกรีตเสริมเหล็ก รหัสทางหลวงท้องถิ่น ช.ม.ถ.22-0083 สายซอย 23 หมู่ที่ 2 บ้านแปลง 8 ตำบลท่าเตือ ขนาดกว้าง 4 เมตร ยาว 923 เมตร หน้า 0.15 เมตร

สถานที่ตั้งโครงการ

หมู่ที่ 2 บ้านแปลง 8 ตำบลท่าเตือ อำเภอคลองเตย จังหวัดเชียงใหม่



ตามแบบ

ทต.ท่าเตือ-มดกา เลขที่ /2568

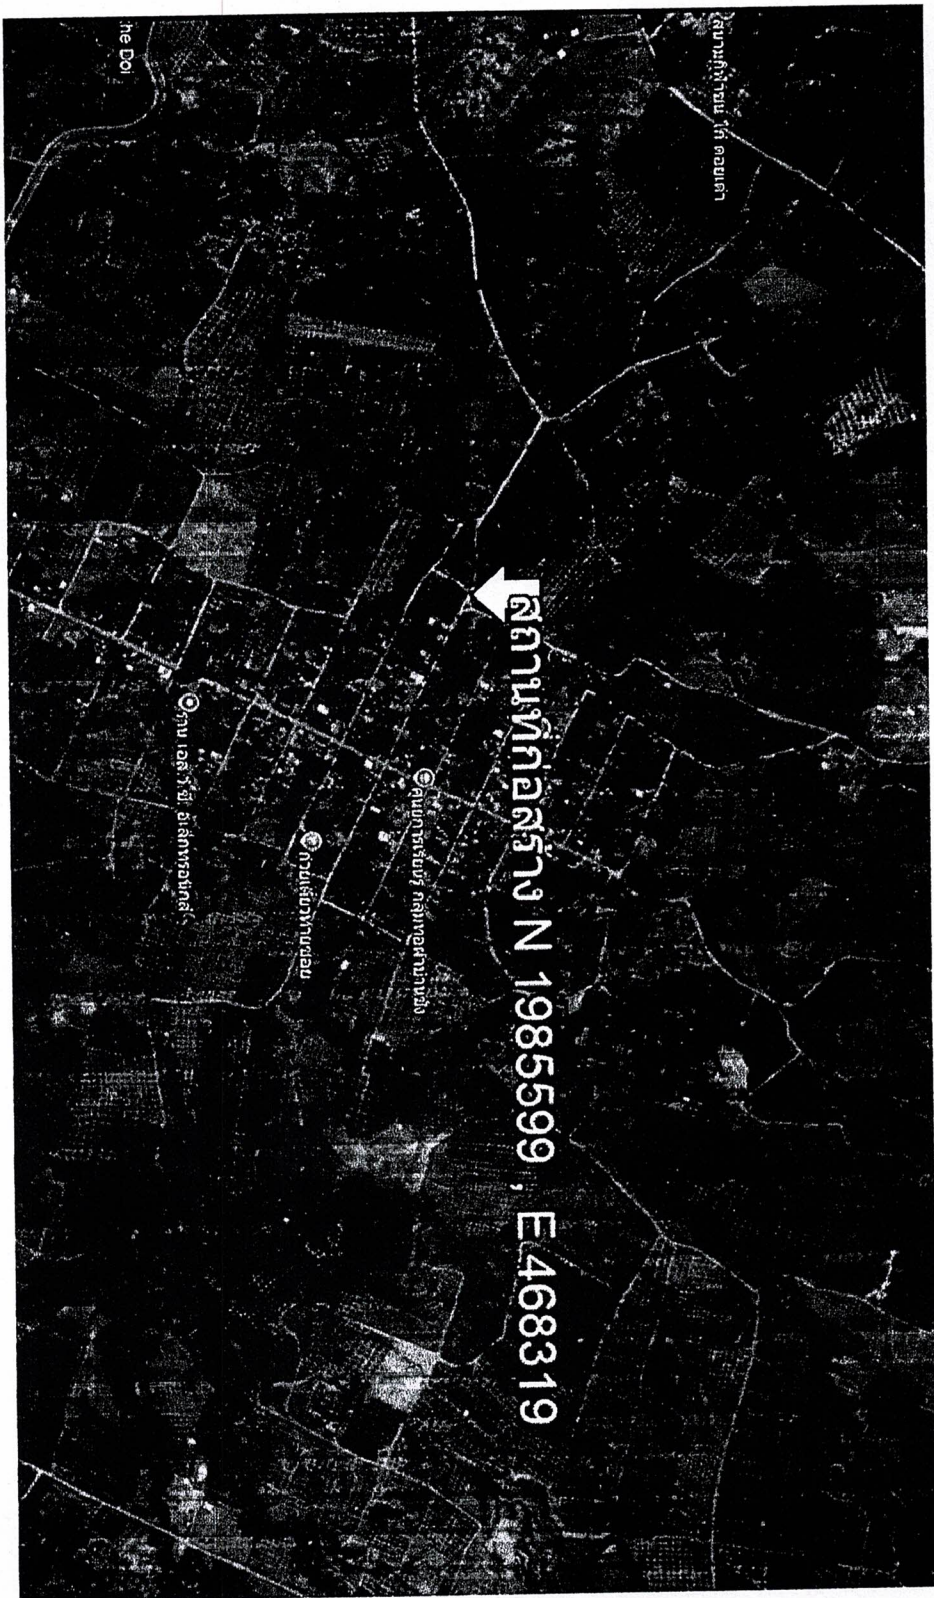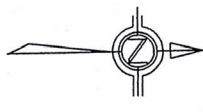


โครงการก่อสร้างถนนคอนกรีตเสริมเหล็ก รหัสทางหลวงท้องถิ่น ชม.ถ.22-0083 สายซอย 23 หมู่ที่ 2 บ้านแปลง 8 ตำบลท่าเตือ อำเภอดอยเต่า จังหวัดเชียงใหม่ ขนาดกว้าง 4 เมตร ยาว 923 เมตร หน้า 0.15 เมตร

	
ก่อสร้างถนนคอนกรีตเสริมเหล็ก รหัสทางหลวงท้องถิ่น ชม.ถ.22-0083 สายซอย 23 หมู่ที่ 2 บ้านแปลง 8 ตำบลท่าเตือ อำเภอดอยเต่า จังหวัดเชียงใหม่	
เขียนแบบโดย / สำรวจ	สถาปนิก
	
วิศวกรโครงสร้าง	
	
แผนผังที่ตั้ง	
มาตราส่วน	
แบบแผนที่	2 15
หมายเหตุ * ระยะสร้างแบบอาจคลาดเคลื่อน จากการขุดค้นพบ ไม่ผูกมัดให้ระยะ คำนวณหรือสื่อ ไม่ถือตามระยะตัวเลข ที่กำหนดเท่านั้น	

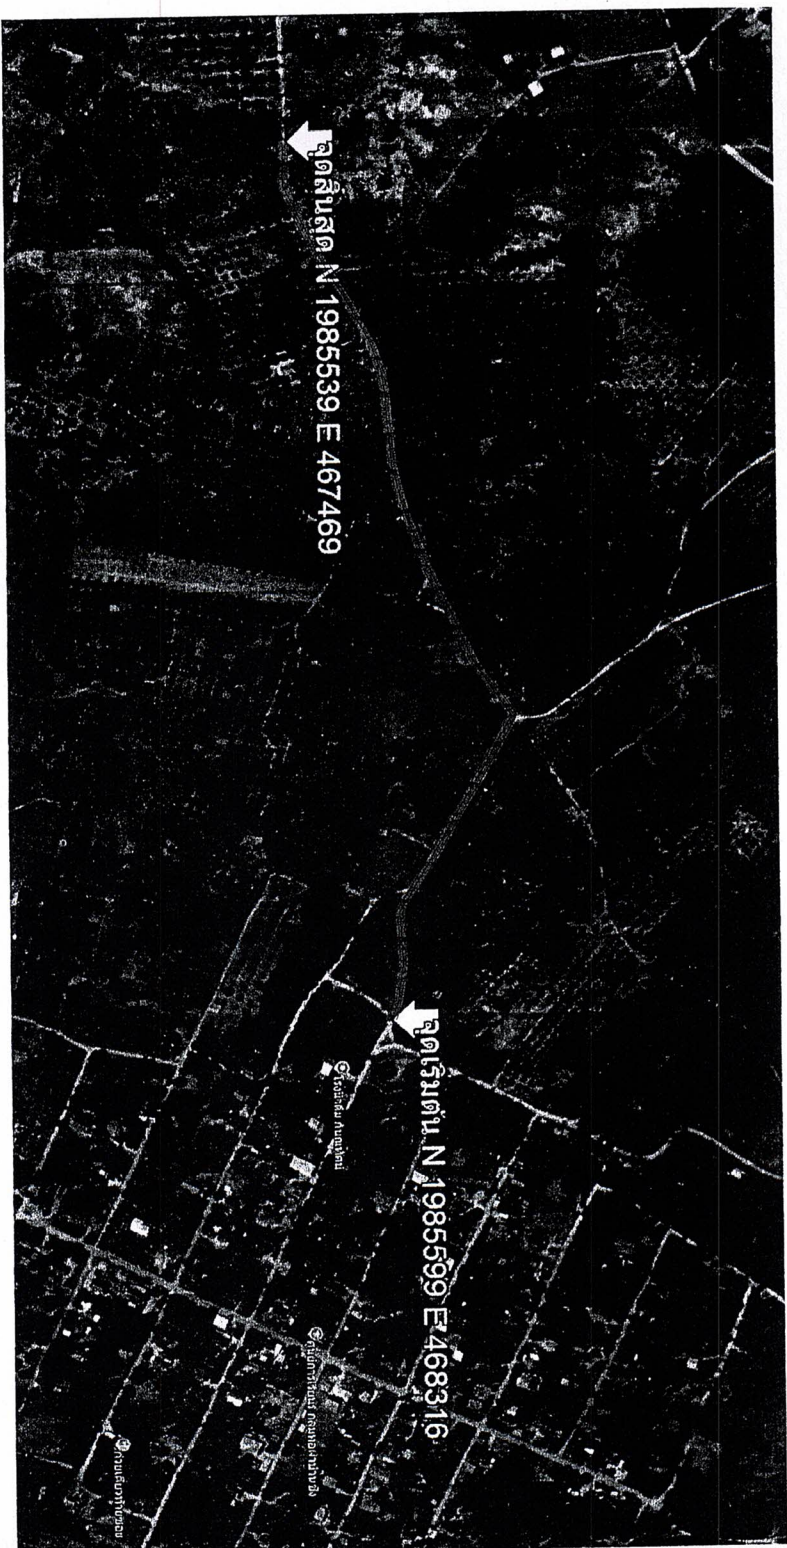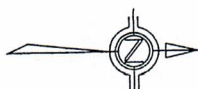


โครงการก่อสร้างถนนคอนกรีตเสริมเหล็ก รหัสทางหลวงท้องถิ่น ชม.ถ.22-0083 สายชอย 23 หมู่ที่ 2 บ้านแปลง 8 ตำบลท่าเตือ อำเภอดอยเต่า จังหวัดเชียงใหม่ ขนาดกว้าง 4 เมตร ยาว 923 เมตร หน้า 0.15 เมตร

	ก่อสร้างถนนคอนกรีตเสริมเหล็ก รหัสทางหลวงท้องถิ่น ชม.ถ.22-0083 สายชอย 23 หมู่ที่ 2 บ้านแปลง 8 ตำบลท่าเตือ อำเภอดอยเต่า จังหวัดเชียงใหม่
เขียนแบบโดย / สักราง	สถาปนิก
นายพิพัฒน์ นิ่มนวล สย.9767	วิศวกรโครงสร้าง
นายพิพัฒน์ นิ่มนวล สย.9767	รายการแบบแสดง
แผ่นที่ 3	มาตราส่วน
15	แบบแผนที่
หมายเหตุ	* ระยะห่าง 1 ในแบบจากจุดตัดสี่ทาง จากบริเวณที่ดินที่ไม่อนุญาตให้ใช้ระยะ ด้วยเครื่องมือ ให้อัตราระยะด้วย ที่กำหนดเท่านั้น

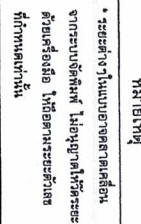

รูปติดฉลาก คสส.
NOT TO SCALE

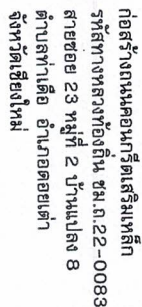



วศวรรคสรกร
นายพิพัฒน์ นันทกุล
สย.9767

အမျိုးသမီးများအတွက်

4 5 6 10

1

* ระยะต่าง ๆ ในแบบอาจคลาดเคลื่อน
จากระบบจัดพิมพ์ ไม่อนุญาตให้ตีพิมพ์
ด้วยเครื่องมือ ในข้อความเป็นระดับ
ที่กำกวมเท่านั้น

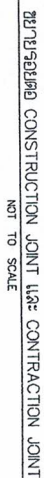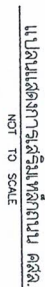


ตารางที่ 2 TIE BARS-DOWEL BARS


SLAB THICKNESS (CM.)	LONGITUDINAL REINFORCEMENT		TRANSVERSE REINFORCEMENT	
	WIRE MESH (ϕ - 2.75 K ϕ)	LANE WIDTH (M)	WIRE MESH (ϕ - 2.75 K ϕ)	
	DIA/ETU/SPACING (Sq.mm/m)		DIA/ETU/SPACING (Sq.mm/m)	
15	4 ϕ 0.20 m.	62.6	2.5	4 ϕ 0.20 m.
				62.6

ตารางที่ 1 | TEMPERATURE STEEL

1. มีหน้าที่ทดสอบเป็น 1 เมตร ขอบจากที่จะระบุในข้ออื่นๆ
2. คุณสมบัติของวัสดุและวิธีการก่อสร้าง นอกเหนือจากที่จะไปแบบ ให้เข้าใจตามมาตรฐานบางข้อจริง กระบวนการบางส่วนมาก (เช่น) เพราะในข้อนี้ที่เกี่ยวข้อง
3. วัสดุที่เป็นแม่เหล็กต้องเลือกใช้เป็นไปตามมาตรฐานของวัสดุทดสอบมาก 15 : มาตรฐานที่เป็นแม่เหล็กต้องเลือกใช้ 1.4
2. วัสดุที่เป็นแม่เหล็กมาก 101 - 2545 : มาตรฐานบางข้อของวัสดุ และมาตรฐานอื่นที่เกี่ยวข้อง 1.4
3. วัสดุเหล็กเส้น, เหล็กอนุบาลที่ใช้เป็นไปตามมาตรฐานของวัสดุ และมาตรฐานอื่นที่เกี่ยวข้อง 20 และ ข้อ 24
- 2.4 คอนกรีตที่ผสมกับเหล็กเส้นและคอนกรีต (Ready Mixed Concrete) ที่ระบุไว้ที่ ข้อ 24 มีปริมาณเหล็กเส้นที่ผสมกับเหล็กเส้นและคอนกรีต ไม่ต่ำกว่า 320 กิโลกรัมต่อลูกบาศก์เมตร
1. วัสดุทดสอบที่ที่จะคือเป็นวัสดุจาก NON PLASTIC มีขนาดไม่เกิน 10 ไม่นับ 3/8" และใช้วัสดุจากบาง 200 ไม่นับน้อยกว่า 10
4. ความยาวของชิ้นที่โครงสร้าง ความยาวที่โครงสร้างและเหล็กเสริมที่ทดสอบจะถูกตัดแบบยาวสำหรับใช้
5. EXPOSURE JOINT จะต้องทำทุกๆ ระยะ 50 เมตร หรืออยู่ในจุดต่อ
- ข้อควรพิจารณา
6. LAST JOINT SEALER ให้ใช้ตามมาตรฐาน ASTM D. 173-80, ASTM. D. 190 หรือวัสดุบางชนิด หรือวัสดุบางชนิด หรือวัสดุจากวัสดุที่สามารถใช้งานได้ทั้งนี้ขึ้นอยู่กับข้อกำหนด
7. วัสดุบางส่วนของวัสดุที่ใช้ WIRE MESH (ขนาด 1/3") และใช้หรือตามข้ออื่นๆ
8. สามารถใช้ได้วัสดุจากวัสดุอื่นที่มีลักษณะใกล้เคียงกับ WIRE MESH หรือการออกแบบและใช้ตามข้อ 5 mm.
9. การก่อสร้างให้ทราบ ให้ใช้วัสดุจากมาตรฐานที่กำหนดไว้เป็นข้อกำหนดที่เกี่ยวข้อง
10. สามารถใช้หรือตามข้ออื่นๆที่เกี่ยวข้องกับโครงสร้างที่ทดสอบได้เป็น 2 mm.

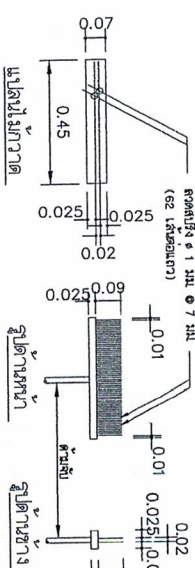

ด.ช. ชัยวัฒน์ บุญธรรม

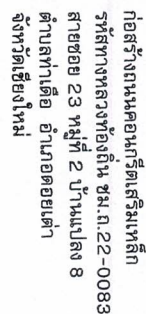

นายพิพัฒน์ นิ่มนวล
สย.๑๗๖๗

ศาสตราจารย์ ดร. วรากรณ์ สามโกเศศ

รายการแบบแสดง
แผนที่แนวทางและระดับ
STA 0+000 - STA 0+300


4/19/21	
---------	--

7	15
---	----


* ระยะเวลาต่างๆในแบบของศาสนาแตกต่างกัน
จากระบบนิติพิภพ ไม่อนุญาตให้วิเคราะห์
ด้วยเครื่องมือ ให้ถือตามพระคัมภีร์
ที่กำหนดเท่านั้น


2. หลักน้ำใจ จำนวน - หลัก

CURVE DATA use LOCAL CURVE

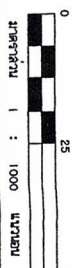



ระดับก่อสร้าง	ระดับถนนเดิม	ELEV.
90.000	92.000	94.000
96.000	98.000	100.000
102.000	104.000	106.000
108.000	110.000	116.000
122.000	128.000	138.000
138.000	144.000	154.000
154.000	160.000	170.000
170.000	176.000	186.000
186.000	192.000	202.000
202.000	208.000	218.000
218.000	224.000	234.000
234.000	240.000	250.000
250.000	256.000	266.000
266.000	272.000	282.000
282.000	288.000	298.000
298.000	304.000	314.000
314.000	320.000	330.000
330.000	336.000	346.000
346.000	352.000	362.000
362.000	368.000	378.000
378.000	384.000	394.000
394.000	400.000	410.000
410.000	416.000	426.000
426.000	432.000	442.000
442.000	448.000	464.000
464.000	470.000	486.000
486.000	492.000	508.000
508.000	514.000	530.000
530.000	536.000	552.000
552.000	558.000	580.000
580.000	586.000	608.000
608.000	614.000	636.000
636.000	642.000	664.000
664.000	670.000	692.000
692.000	698.000	720.000
720.000	726.000	748.000
748.000	754.000	776.000
776.000	782.000	804.000
804.000	810.000	832.000
832.000	838.000	860.000
860.000	866.000	888.000
888.000	894.000	916.000
916.000	922.000	944.000
944.000	950.000	972.000
972.000	978.000	1000.000
1000.000	1006.000	1028.000
1028.000	1034.000	1056.000
1056.000	1062.000	1084.000
1084.000	1090.000	1112.000
1112.000	1118.000	1140.000
1140.000	1146.000	1168.000
1168.000	1174.000	1200.000
1200.000	1206.000	1232.000
1232.000	1238.000	1264.000
4976.000	4982.000	5008.000
5008.000	4994.000	5040.000
5040.000	5030.000	5072.000
5072.000	5060.000	5104.000
5104.000	5090.000	5136.000
5136.000	5080.000	5168.000
5168.000	5070.000	5200.000
8784.000	3940.000	8816.000
8816.000	3930.000</	

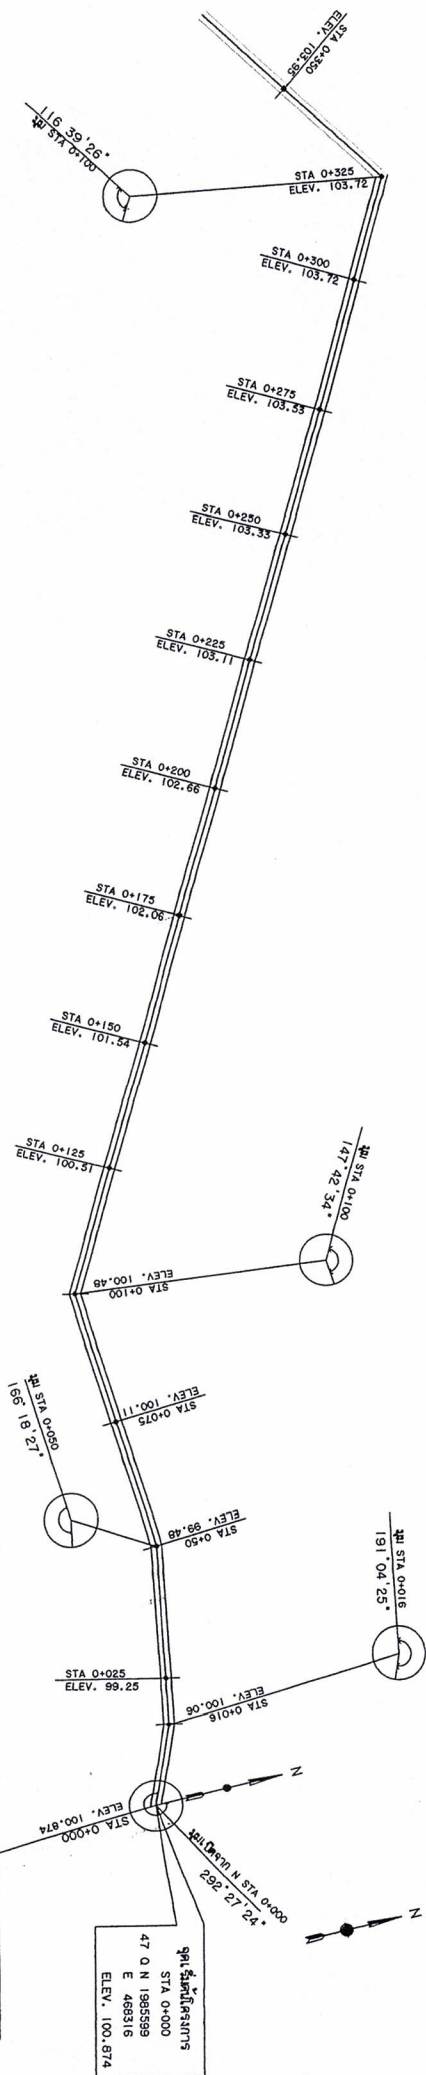

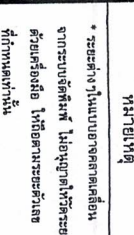

5 1100

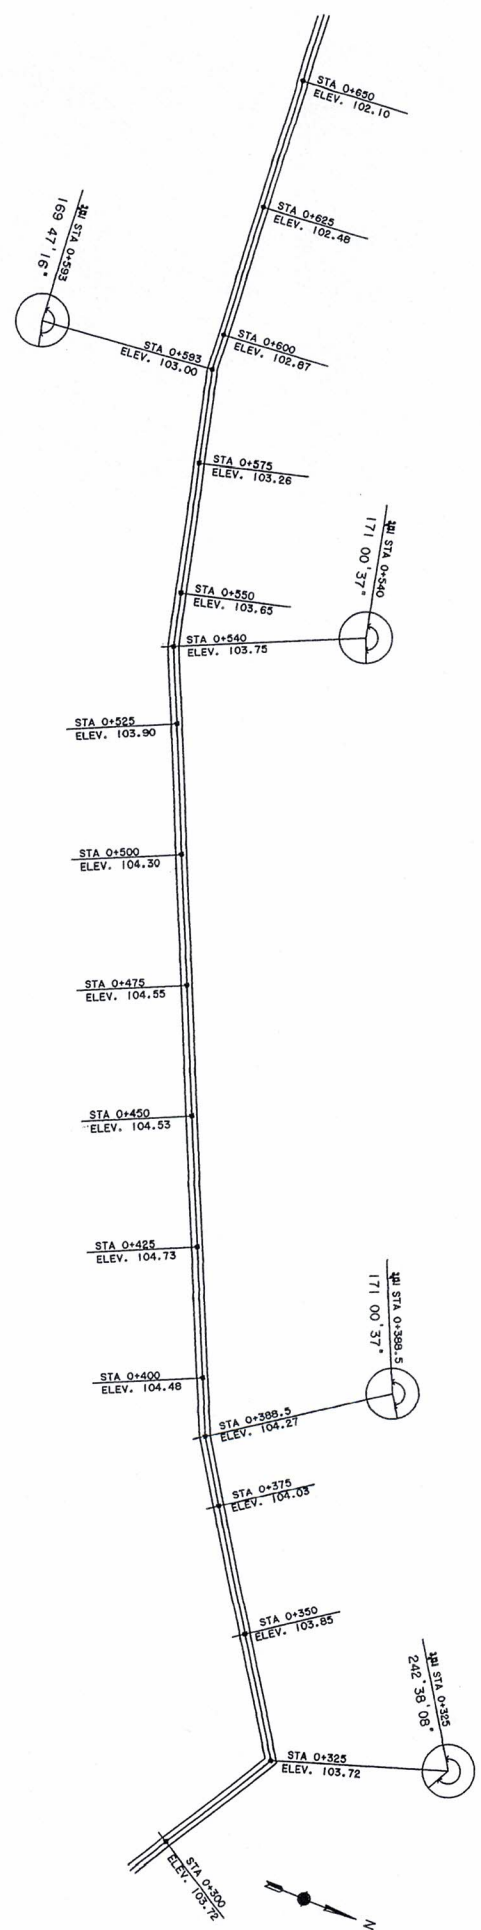

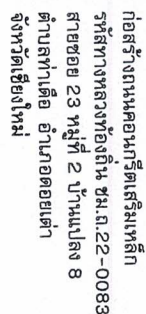

นายพิพัฒน์ นิ่มนวล
สย.9767

ศาสตราจารย์ ดร. วราวุธ ศิลปอาชา

STA 0+625 - STA 0+923.2




9
15

• ระวังต่างๆ ในแบบอาจคาดเคลื่อน
จากระบบจัดพิมพ์ ไม่อนุญาตให้วิ
ด้วยเครื่องมือ ให้ถือตามระบบตัว
ที่กำหนดเท่านั้น

เครื่องผสมรางรถ

1. ป้ายรถรางประเภท น.-1 จำนวน - ป้าย
2. หลัคนำโค้ง จำนวน - หลัค

CURVE DATA use LOCAL CURVE

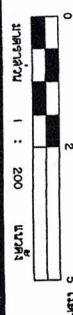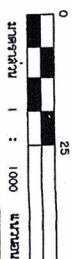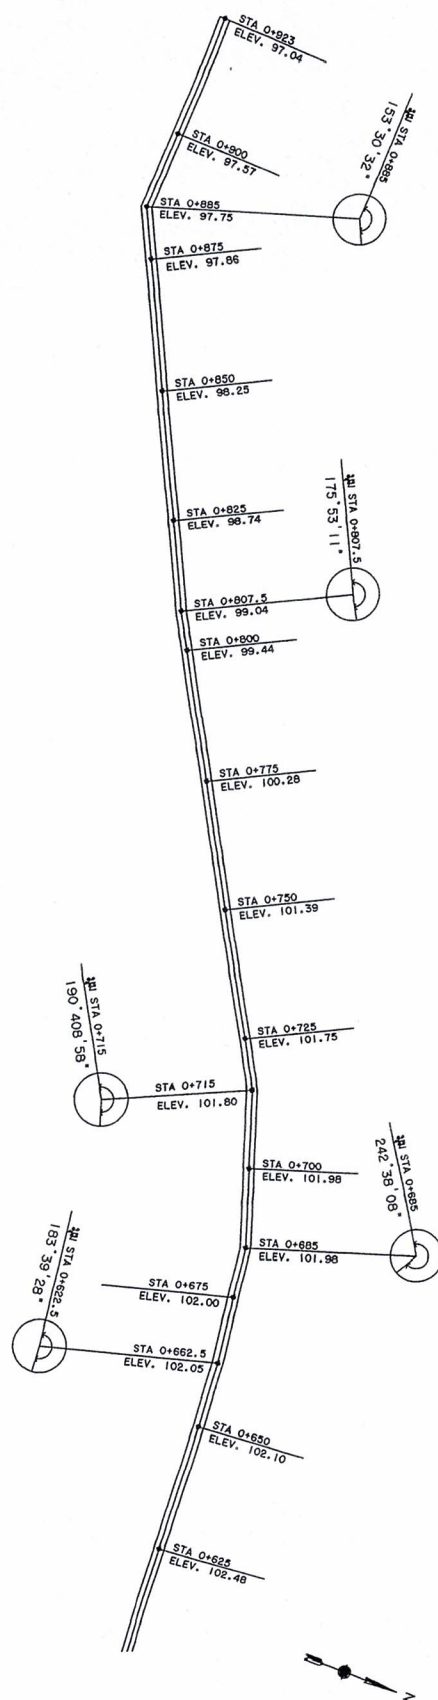[illegible]



ก่อสร้างถนนคอนกรีตเสริมเหล็ก
สายทางหลวงท้องถิ่น ช.ม.ก.22-0083
สายย่อย 23 หมู่ที่ 2 บ้านแปลง 8
ตำบลท่าเดื่อ อำเภอดอยเต่า
จังหวัดเชียงใหม่

เขียนแบบโดย / สำราญ
นายพิพัฒน์ นุ่มนวล
สช.9767

สถานี

วิศวกรโครงสร้าง
นายพิพัฒน์ นุ่มนวล
สช.9767

รายการแบบแสดง
รูปตัด STA 0+000 -
STA 0+175










มาตราส่วน

แบบแผ่นที่
10
15

หมายเหตุ
* ระบุงานในแบบแสดงเปลี่ยนแปลง
จากแบบจัดพิมพ์ ไม่อยู่ภายใต้การประกัน
ด้วยเครื่องมือ ให้ออกมาตรวจสอบ
ที่ทำการเท่านั้น



รูปตัด STA 0+000 - STA 0+175

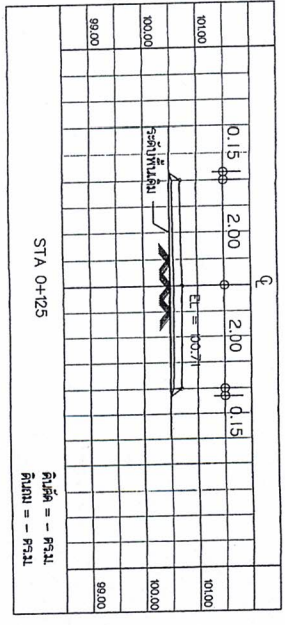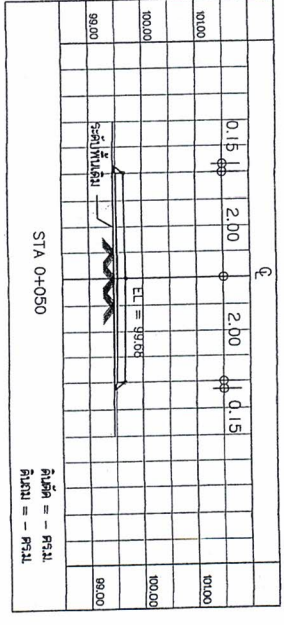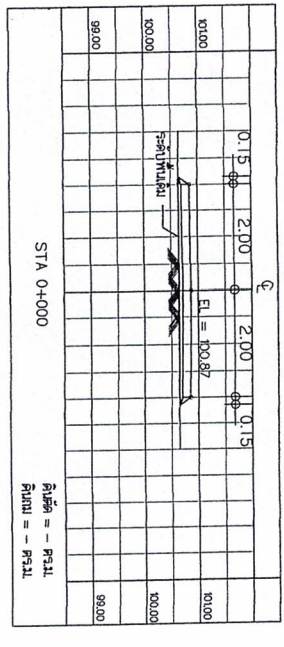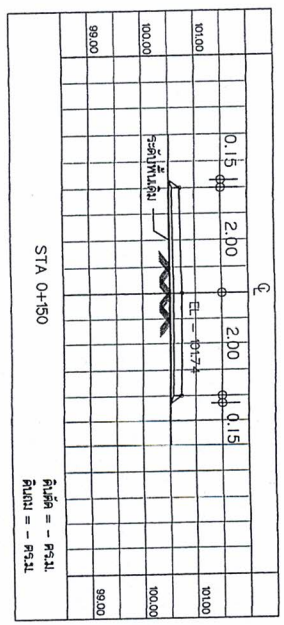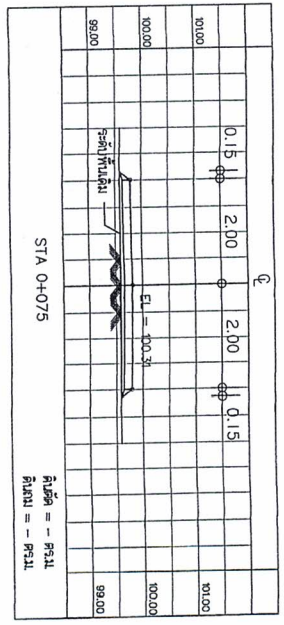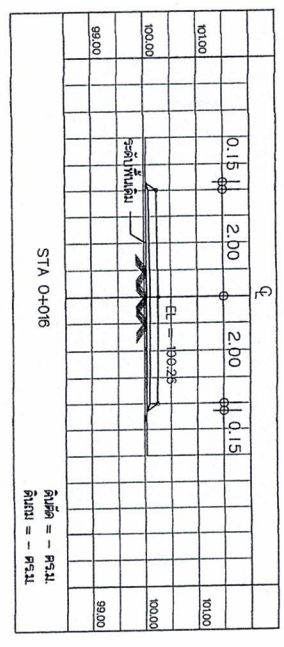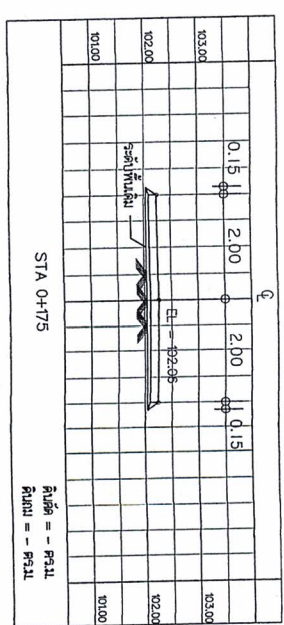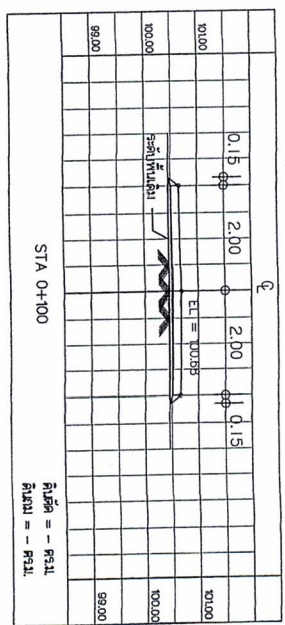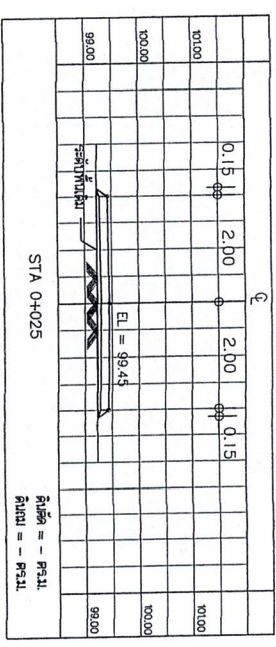



ก่อสร้างถนนคอนกรีตเสริมเหล็ก
รหัสทางหลวงท้องถิ่น ช.ม.ถ.22-0083
สายย่อย 23 หมู่ที่ 2 บ้านแปลง 8
ตำบลท่าเรือ อำเภอดอยเต่า

เขียนแบบโดย / สัรวจ
นายพัฒน์ นุ่มนวล

สถาปนิก


วิศวกรโครงสร้าง

รายการแบบแสดง
รูปตัด STA 0+200 -
STA 0+388.5










มาตราส่วน

แบบแผ่นที่
11
15

หมายเหตุ
* ระยะห่างในแบบแสดงค่าเฉลี่ย
จากการสังเกตพื้นที่ โดยผู้จัดทำรายละเอียด
คำนวณเบื้องต้น โปรดตรวจสอบระยะ
ที่งานแล้วนั้น

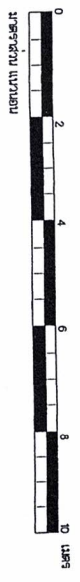

รูปตัด STA 0+200 - STA 0+388.5

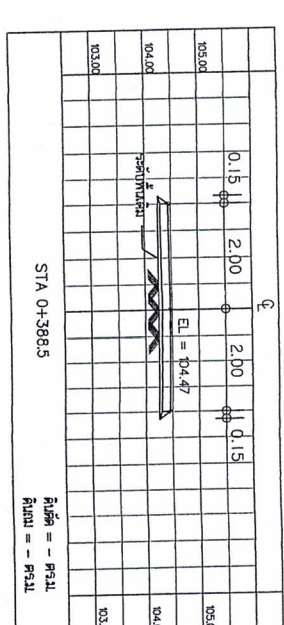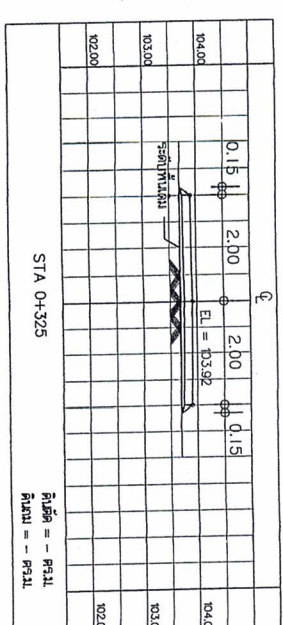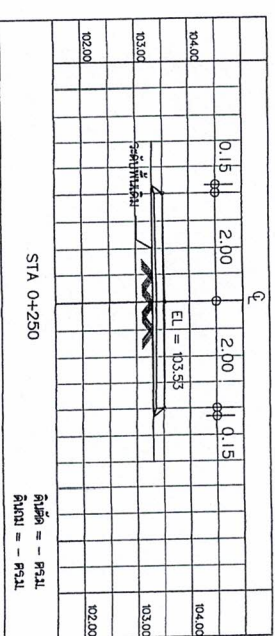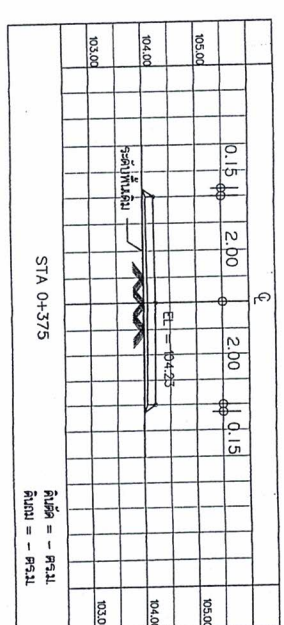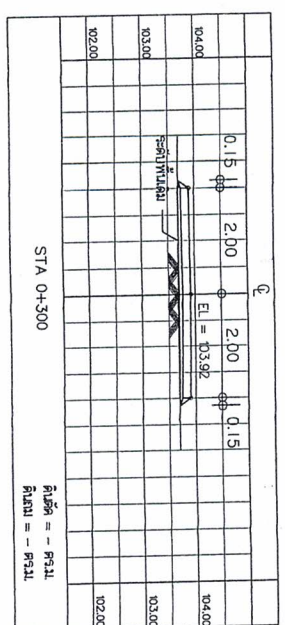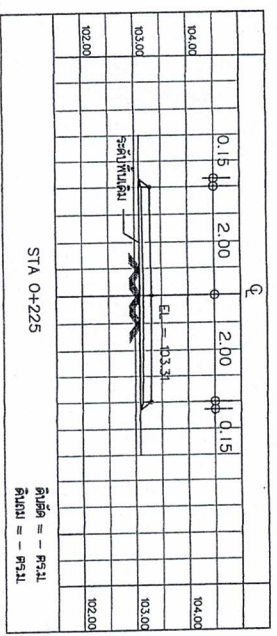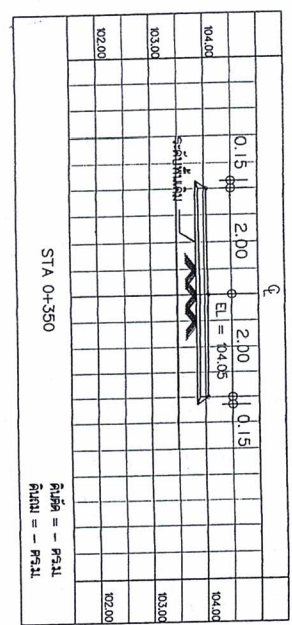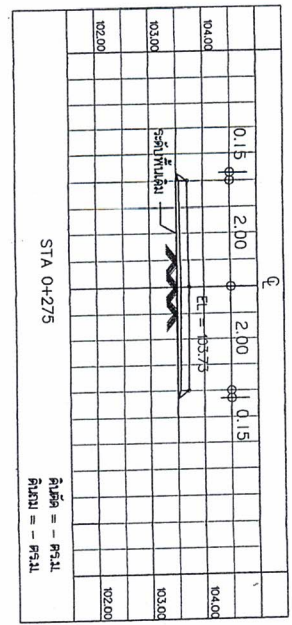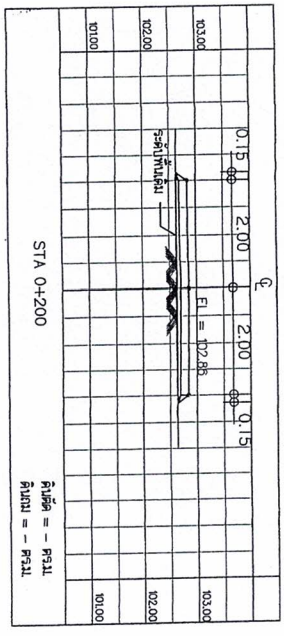



ก่อสร้างถนนคอนกรีตเสริมเหล็ก
ทางหลวงท้องถิ่น ช.ม.ถ.22-0083
สายย่อย 23 หมู่ที่ 2 บ้านแปลง 8
ตำบลท่าเตี๋ย อำเภอดอยเต่า
จังหวัดเชียงใหม่

เขียนแบบโดย / สำราญ
นายพิพัฒน์ นิ่มนวล

สถาปนิก










วิศวกรโครงสร้าง -
นายพิพัฒน์ นิ่มนวล

รายการแบบแสดง
รูปตัด STA 0+400 -
STA 0+575

มาตรฐาน

แบบแผนที่
12
15

หมายเหตุ
* ระยะทาง ในแบบแสดงค่าเฉลี่ย
จากบริเวณตัดพื้นที่ ไปยังจุดตัดที่ระยะ
เฉลี่ยคือ 100 เมตร ระยะ
ที่คำนวณค่าพื้นที่

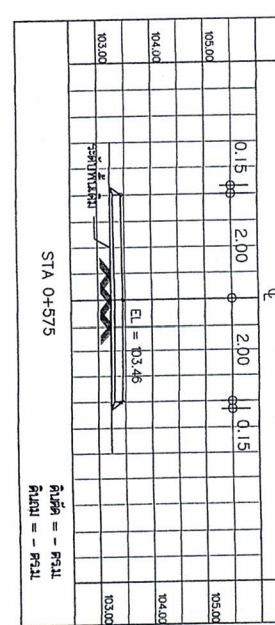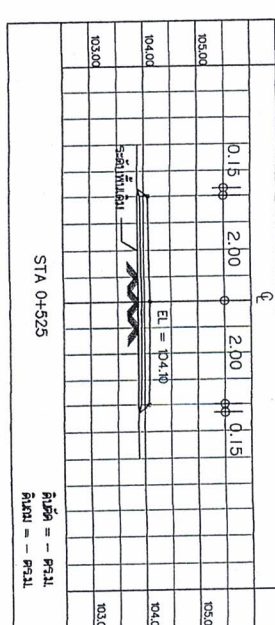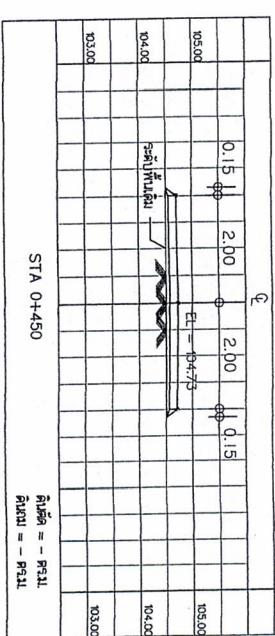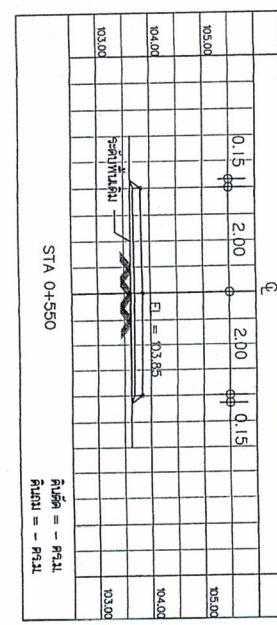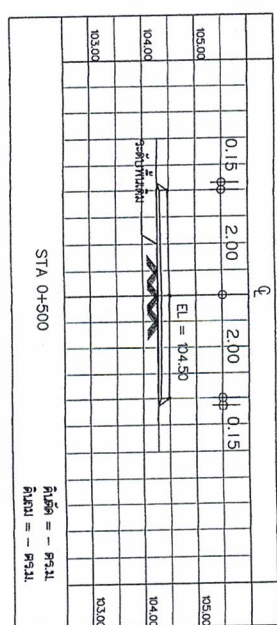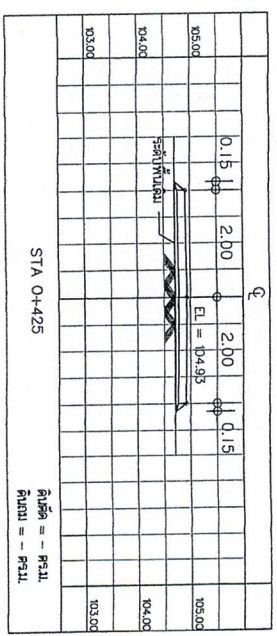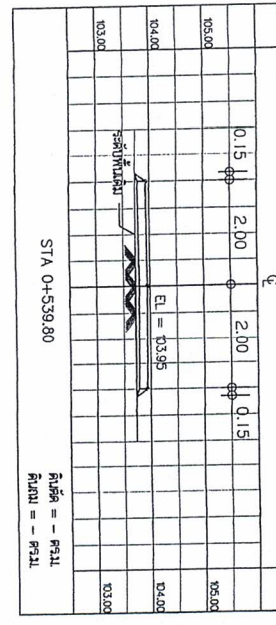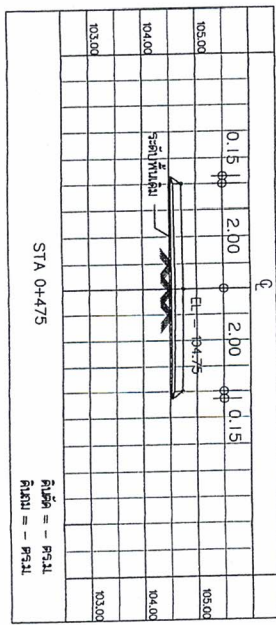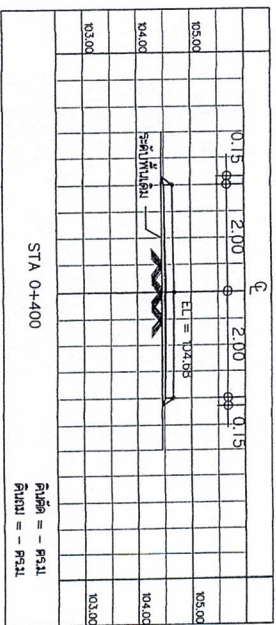

รูปตัด STA 0+400 - STA 0+575





ก่อสร้างถนนคอนกรีตเสริมเหล็ก
ทางหลวงท้องถิ่น ช.ม.ก.22-0083
สายย่อย 23 หมู่ที่ 2 บ้านแปลง 8
ตำบลท่าเตือ อำเภอดอยเต่า

นายพัฒนา นิ่มนวล

สถาปนิก

วิศวกรโครงสร้าง

รายการแบบแสดง
รูปตัด STA 0+593 -
STA 0+715


มาตราส่วน

แบบแผนที่
13
15


หมายเหตุ
* ระยะทางแบบแสดงตามเส้น
จากบริเวณตัดพื้นที่ ไม่อนุญาตให้ระยะ
คำนวณหรือใช้เพื่อคำนวณระยะ
ที่กำหนดเท่านั้น




รูปตัด STA 0+593 - STA 0+715

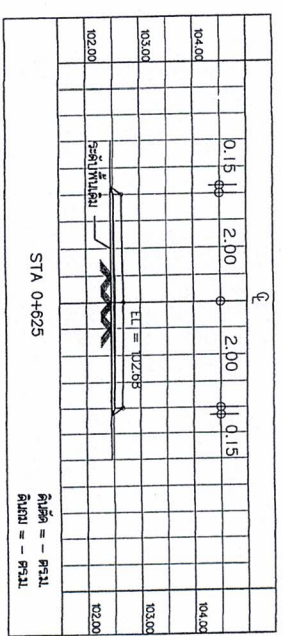


STA 0+625
คันซ้าย = - P3.11
คันขวา = - P3.11

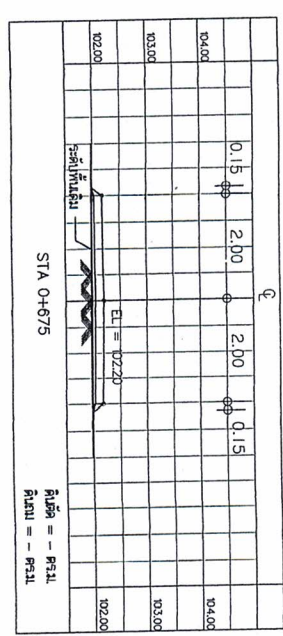


STA 0+675
คันซ้าย = - P3.11
คันขวา = - P3.11

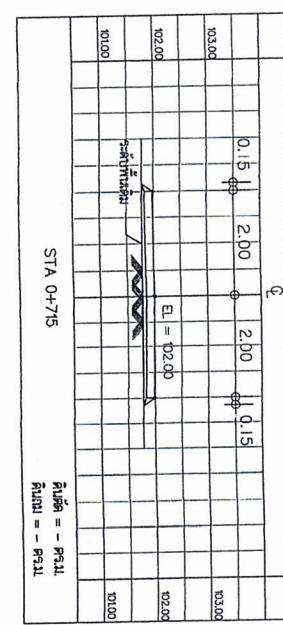


STA 0+715
คันซ้าย = - P3.11
คันขวา = - P3.11

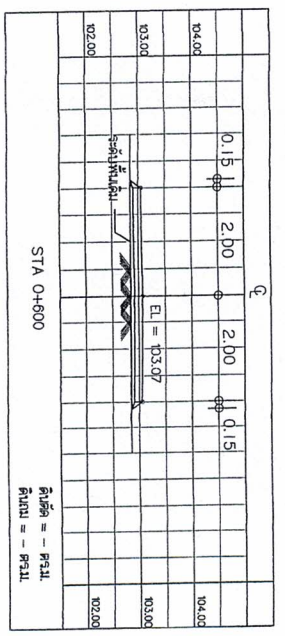


STA 0+600
คันซ้าย = - P3.11
คันขวา = - P3.11

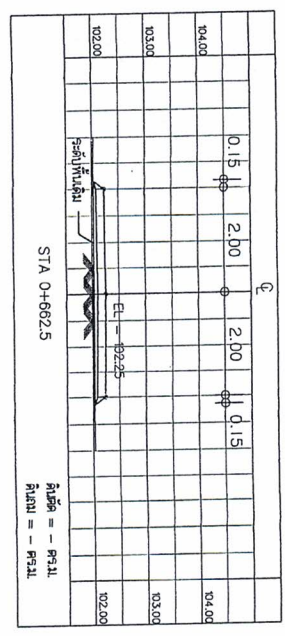


STA 0+625.5
คันซ้าย = - P3.11
คันขวา = - P3.11

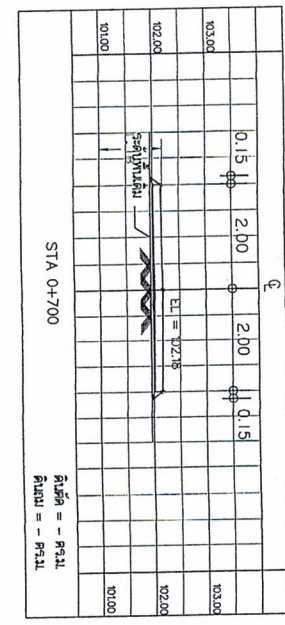


STA 0+700
คันซ้าย = - P3.11
คันขวา = - P3.11

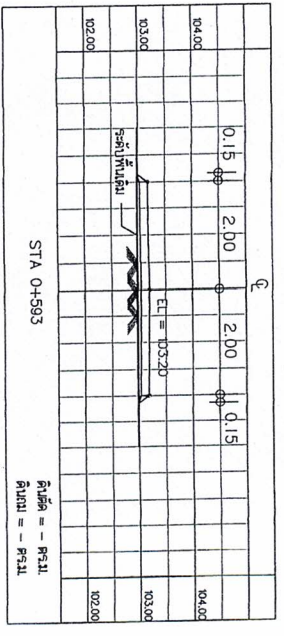

STA 0+593
คันซ้าย = - P3.11
คันขวา = - P3.11

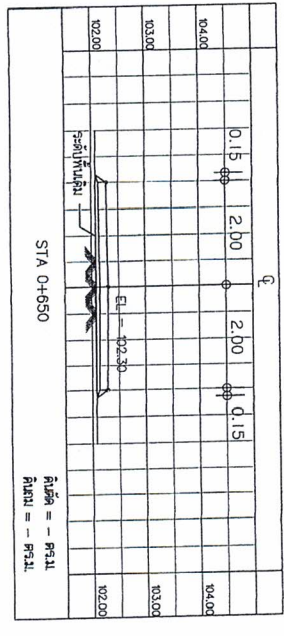

STA 0+650
คันซ้าย = - P3.11
คันขวา = - P3.11

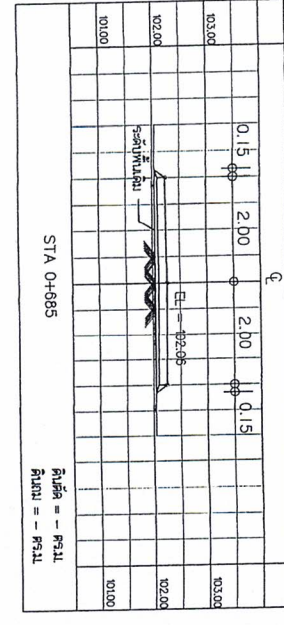

STA 0+685
คันซ้าย = - P3.11
คันขวา = - P3.11



ก่อสร้างถนนคอนกรีตเสริมเหล็ก
รหัสทางหลวงท้องถิ่น ช.ม.ก.22-0083
สายย่อย 23 หมู่ที่ 2 บ้านแปลง 8
ตำบลท่าเตือ อำเภอดอยเต่า
จังหวัดเชียงใหม่

เขียนแบบโดย / สักรว
นายพิพัฒน์ นิ่มนวล

สถาปนิก

วิศวกรโครงสร้าง
นายพิพัฒน์ นิ่มนวล

รายการแบบแสดง
รูปตัด STA 0+725 -
STA 0+885










มาตราส่วน



แบบแผนที่
14
15

หมายเหตุ
* ระยะห่างในแบบอาจแตกต่างกัน
จากแบบก่อสร้าง โปรดดูจากวิธี
คำนวณหรือสอบถามรายละเอียด
ที่ทางหลวงท้องถิ่น





รูปตัด STA 0+725 - STA 0+885

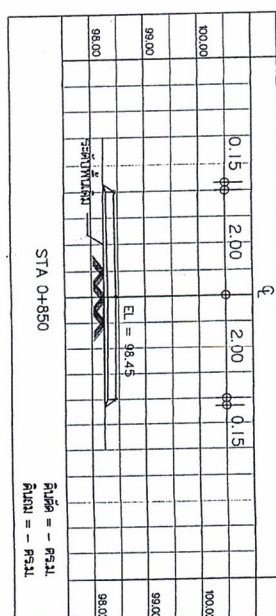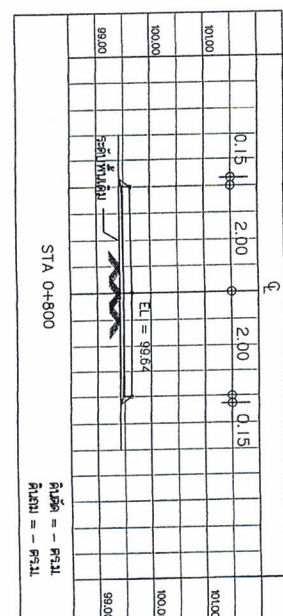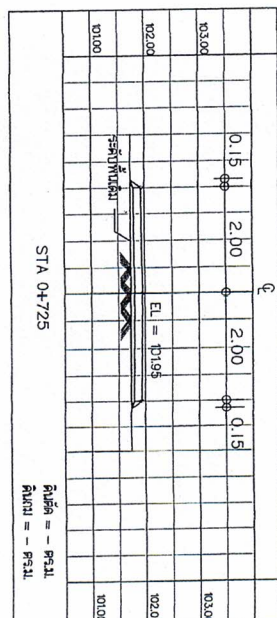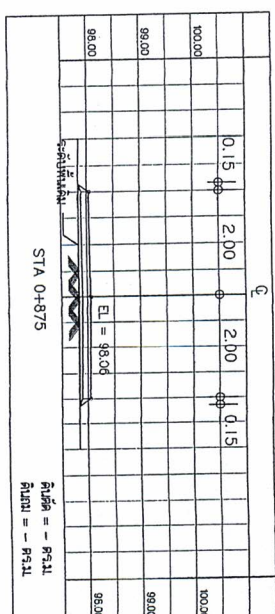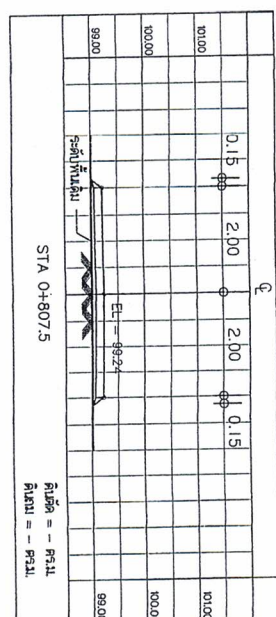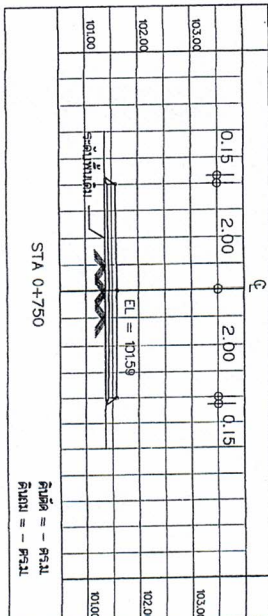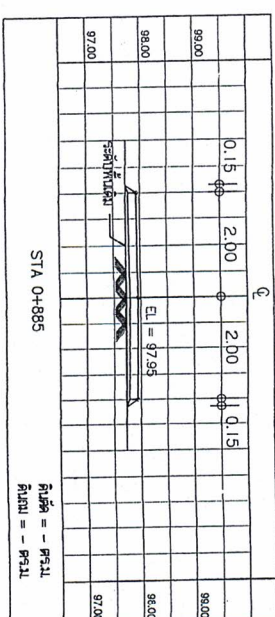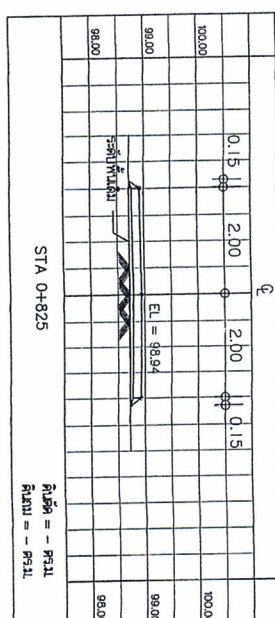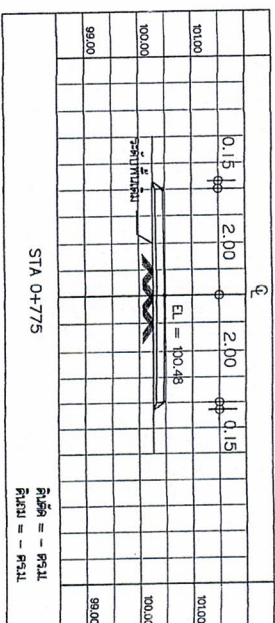

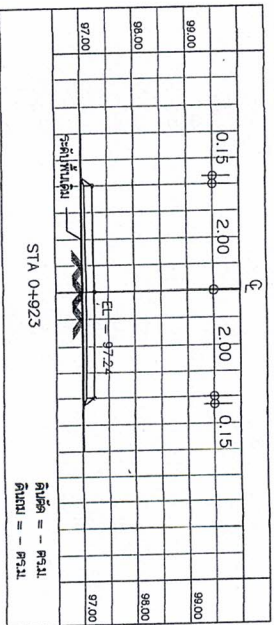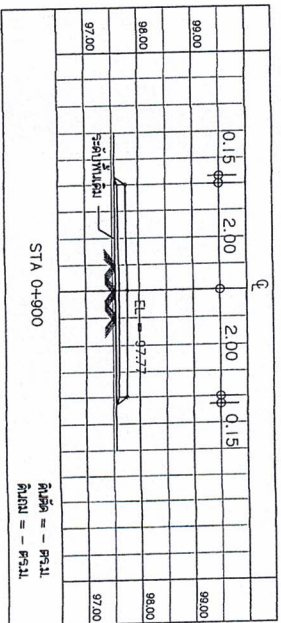

รูปตัด STA 0+900 - STA 0+923

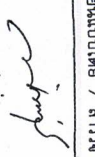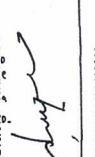

	ก่อสร้างถนนคอนกรีตเสริมเหล็ก รหัสทางหลวงท้องถิ่น ช.ม.ถ.22-0083 สายชอย 23 หมู่ที่ 2 บ้านแปลง 8 ตำบลท่าเรือ อำเภอดอยเต่า จังหวัดเชียงใหม่	เขียนแบบโดย / สำรอง 	สถาปนิก	วิศวกรโครงสร้าง - 	รายการแบบแสดง รูปตัด STA 0+900 - STA 0+923	มาตรฐาน	แบบแผนที่ 15 / 15	หมายเหตุ * ระยะทางในแบบอาจคลาดเคลื่อน จากการบันทึกพื้นที่ ไม่อนุญาตให้ใช้ระยะ ส่วนเสริมอื่นใด ในกีดขวางระยะทาง ที่กำหนดไว้
---	---	---	---------	---	--	---------	----------------------	--